

岐阜公園内苑植栽工事

岐阜造園アカデミー【B.工事学部】



～現場概要～

発注者：岐阜市

契約金額：


実施工期：令和6年12月25日～令和7年4月11日

施工内容：植栽工事、脱色アスファルト舗装工事、側溝蓋 柵蓋取替取替工
事

暗渠工事、縁石工事



植栽工平面図(1)

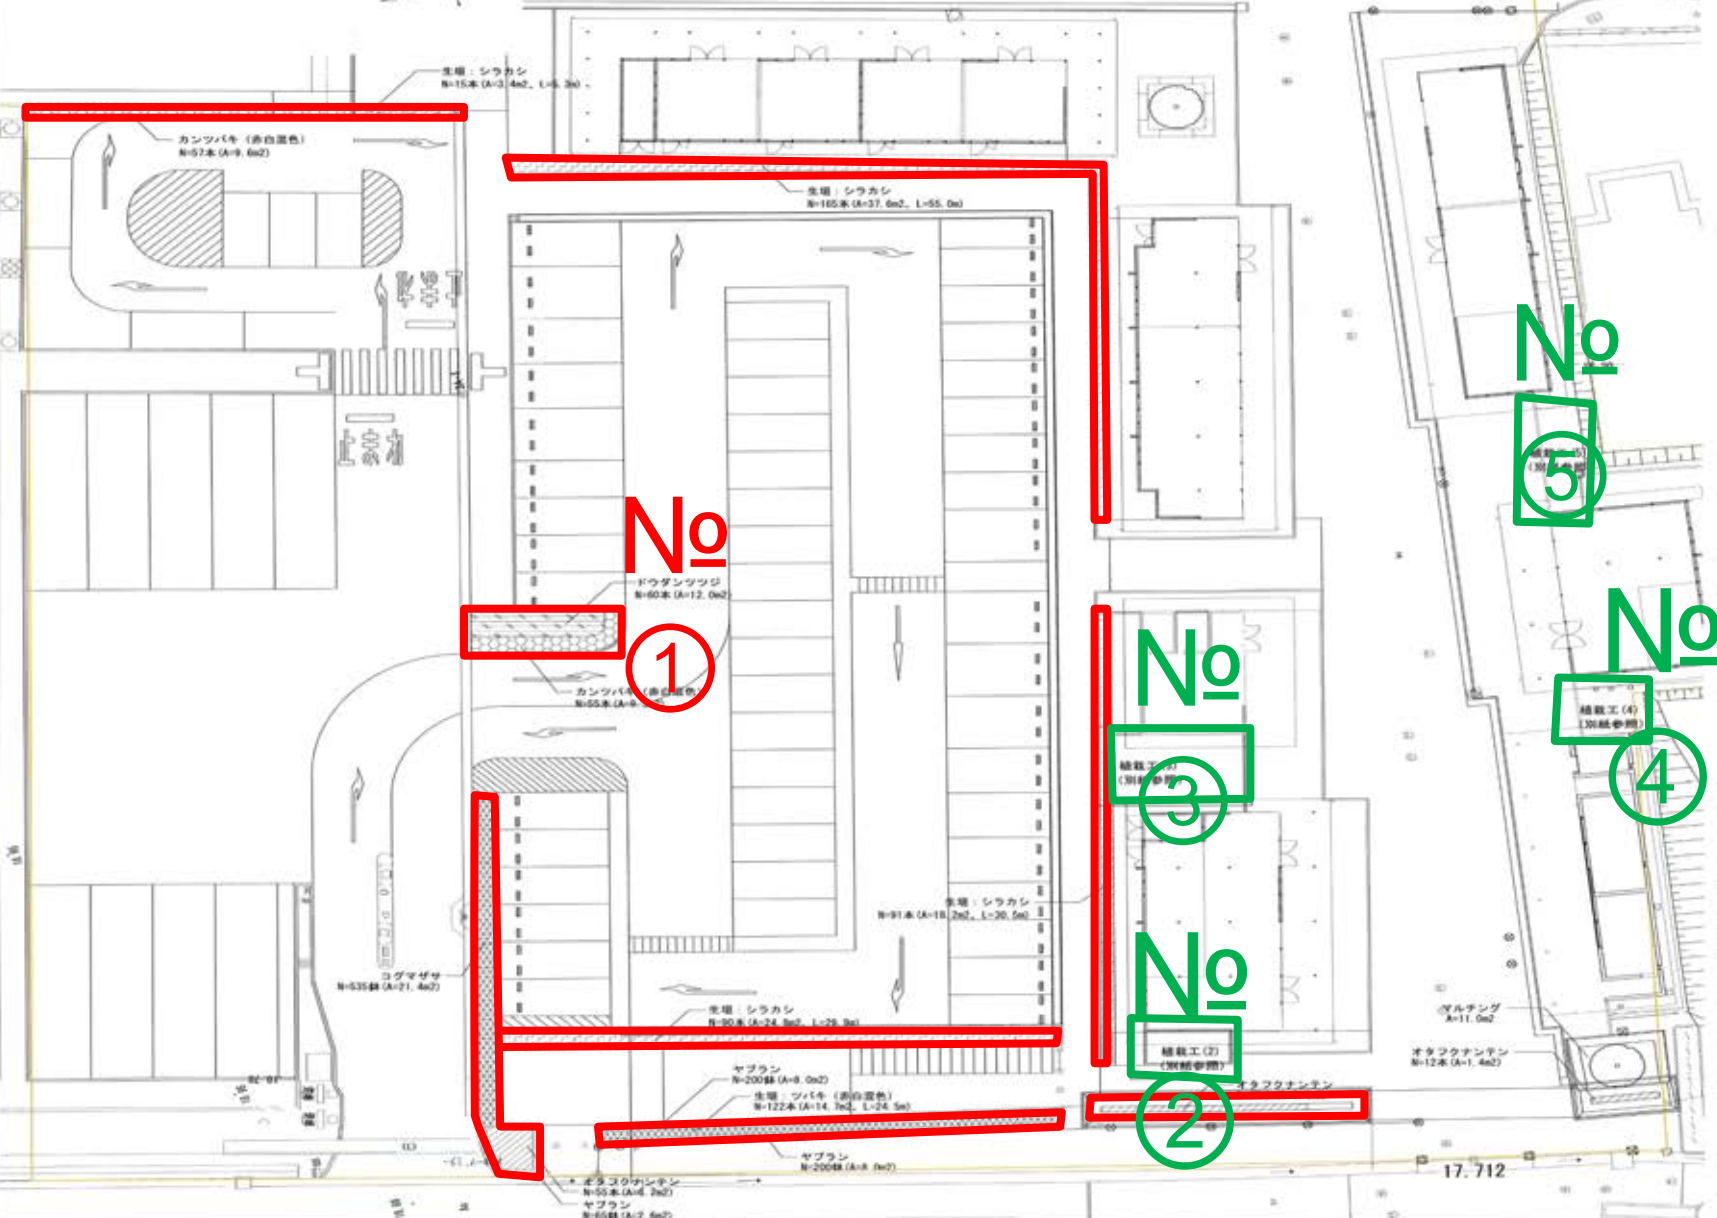

植栽工(1)植栽凡例表

記号	項目	規格			数量	単位	備考
		H	C	W			
	シラカシ	1.8	3本/m		381	本	皮根支柱
	ツバキ(赤白混植1:1)	1.5	5本/m		122	本	皮根支柱 千鳥配植
	ドウダンツツジ	0.8		0.5	60	本	5本/m ²
	カンツバキ(赤白混植1:1)	0.5		0.4	112	本	6本/m ²
	オタフクナンテン	0.5			108	本	8本/m ²
	ヤブラン	コンテナ径10.5cm			465	鉢	25鉢/m ²
	コグマザサ	コンテナ径10.5cm			535	鉢	25鉢/m ²
	マルテンギ	φ30			193	m ²	メサライ(中層)M 同等品以上
	寄土	φ300			58	m ³	土壌改良材料

※ マルテンギは生垣、低木地盤の面積に、旗上げ箇所を加えた面積
※ 寄土の面積は生垣、低木地盤の面積
※ 植栽の樹種、規格、位置は監督員と協議のうえ決定すること

工 事 名	岐阜公園内苑植栽工事		
施工箇所名	岐阜市大宮町1丁目地内		
図面の種類	植栽工平面図(1)		
縮尺	S=1:500	図面番号	11
事業者名	岐阜市都市建設部歴史まちづくり課		

施設整備工平面図

数量表

記号	名 称	規 格	単 位	数 量	備 考
	側溝蓋取替工	#300 スリット鉄蓋 T-14	m	10.4	
□	側溝取替工	□450 細目鉄蓋 T-20	箇所	12	
—	暗渠管布設工	φ100	m	26.3	

No

⑦

No

⑧

No

⑨

No

⑥

工 事 名	岐阜公園内苑植栽工事
施工箇所名	岐阜市大宮町1丁目地内
図面の種類	施設整備工平面図
縮 尺	S=1:500 図面番号 6
事業者名	岐阜市都市建設部歴史まちづくり課

園路広場整備工平面図(1)

数量表 記号	名 称	規 格	単 位	数 量	備 考
	彩色アスファルト舗装工	t=40 自然色系高機能砕石マステック舗装同等品以上	m ²	891	

アスファルト舗装工

891m²

工 事 名	岐阜公園内苑植栽工事		
施工箇所名	岐阜市大宮町1丁目地内		
図面の種類	園路広場整備工平面図(1)		
縮尺	S=1:500	図面番号	8
事業者名	岐阜市都市建設部歴史まちづくり課		

植栽工①

着工前



完了



植栽工①

着工前



完了



植栽工①

着工前



完了



植栽工②

着工前



完了



植栽工③

着工前



完了



植栽工④

着工前



完了



植栽工⑤

着工前



完了



植栽工⑥

着工前



完了



植栽工⑥

着工前



完了



植栽工⑦

着工前



完了



植栽工⑧

着工前




完了



張芝工 1306m²



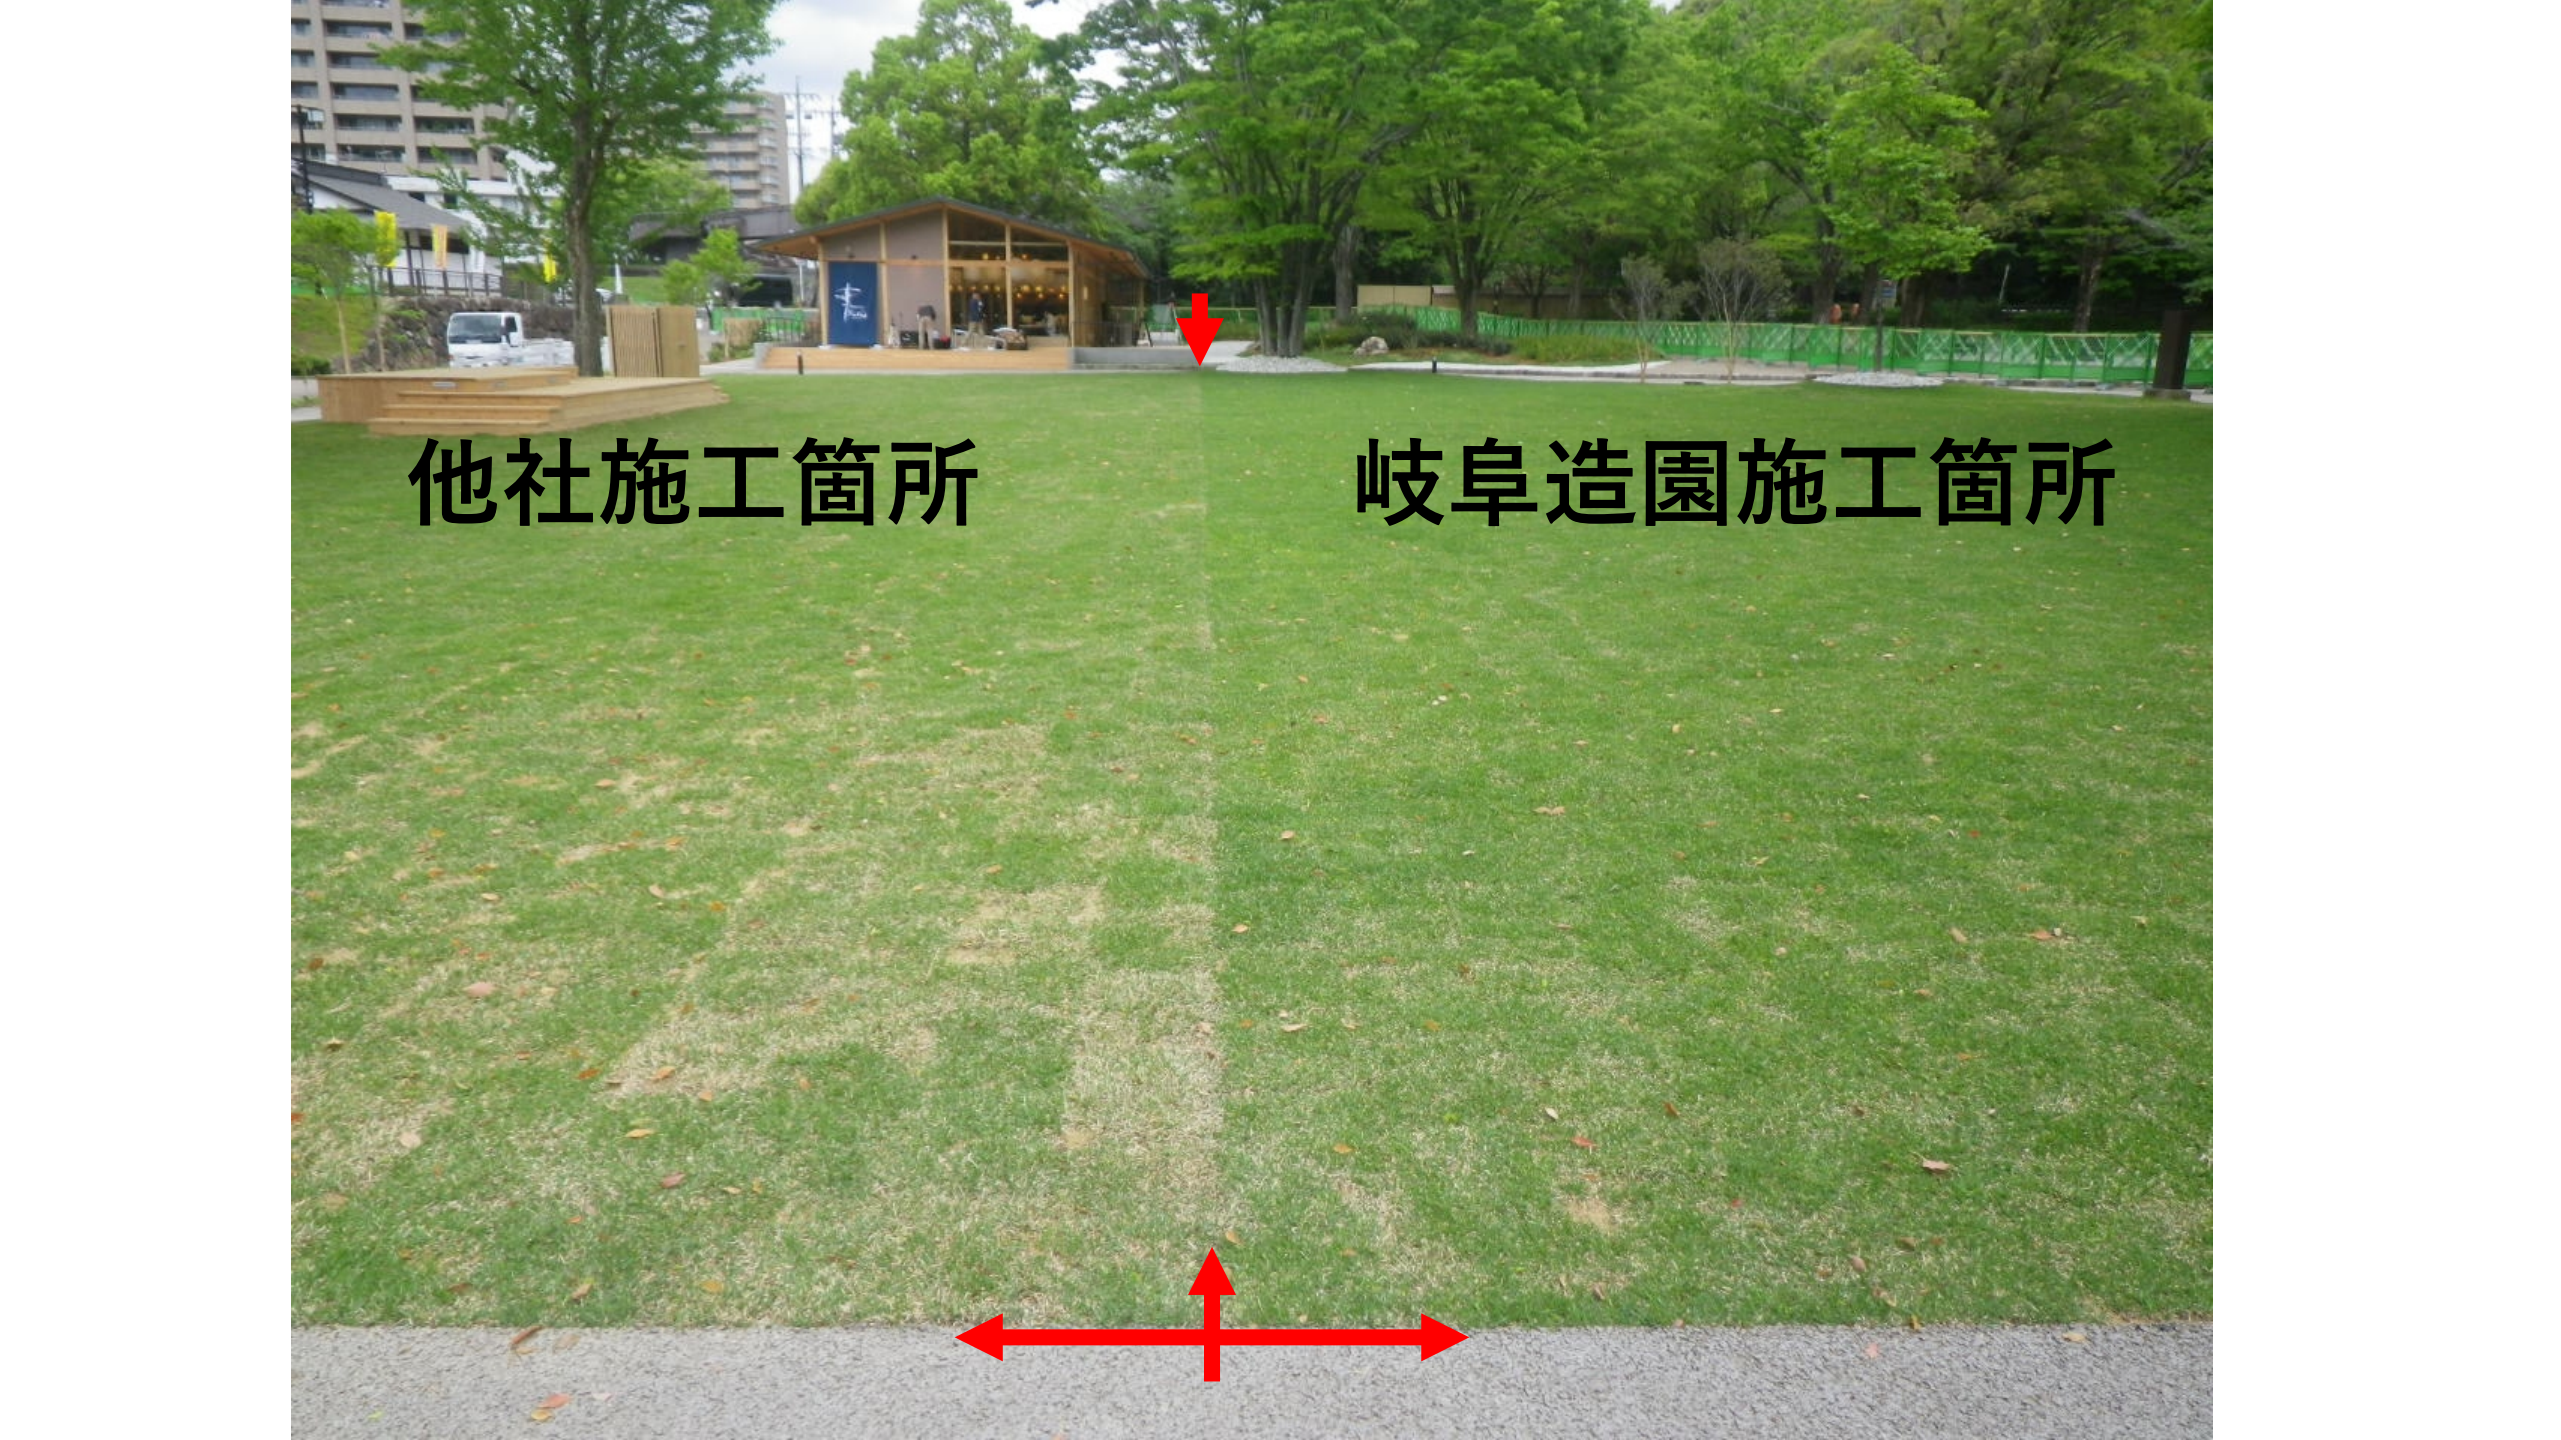

他社施工箇所

岐阜造園施工箇所

張芝工 1306m²

着工前

完了



植栽工⑨

着工前



完了



植栽工⑨

着工前



完了



脱色アスファルト舗装工



脱色アスファルト舗装工



脱色アスファルト舗装工



脱色アスファルト舗装工



	実測値	規格
到着温度	1 6 5 °C	1 6 0 °C ±15°C程度
敷均し温度	1 4 6 °C	1 1 0 °C以上
初期転圧温度	1 3 5 °C	1 1 0 °C～1 4 0 °C
開放温度	2 8 . 5 °C	5 0 °C以下

脱色アスファルト舗装工

役所立ち合いコア検査 3ヶ所

No.① 設計 $t = 40$
実測 $t = 43$



No.② 設計 $t = 40$
実測 $t = 48$



No.③ 設計 $t = 40$
実測 $t = 50$



脱色アスファルト舗装工



脱色アスファルト舗装工 891m²

着工前



完了



側溝蓋・柵蓋取替工

側溝蓋10.4m・柵蓋10箇所




側溝蓋・柵蓋取替工


側溝蓋10.4m・柵蓋10箇所

着工前


完了

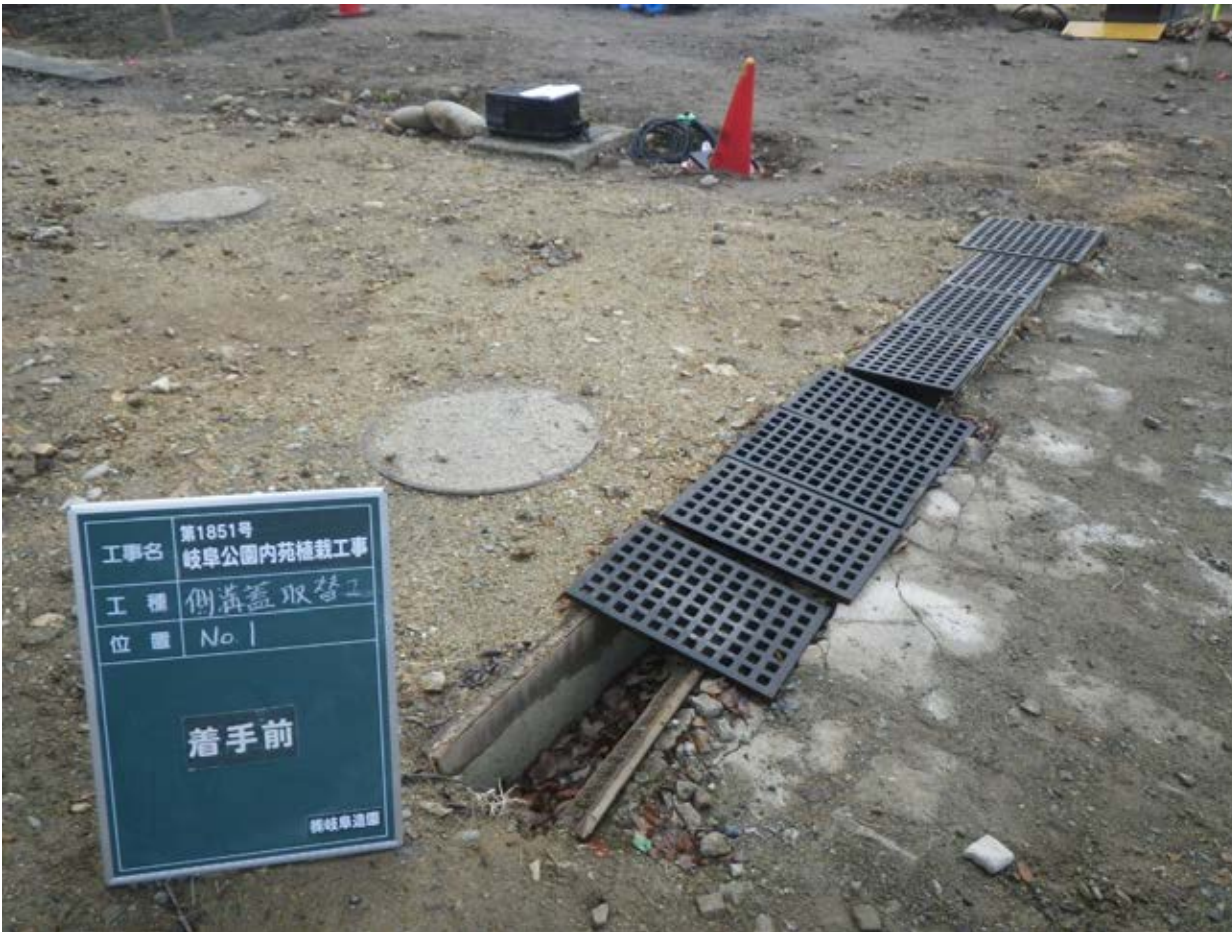

暗渠管布設工 26.3 m

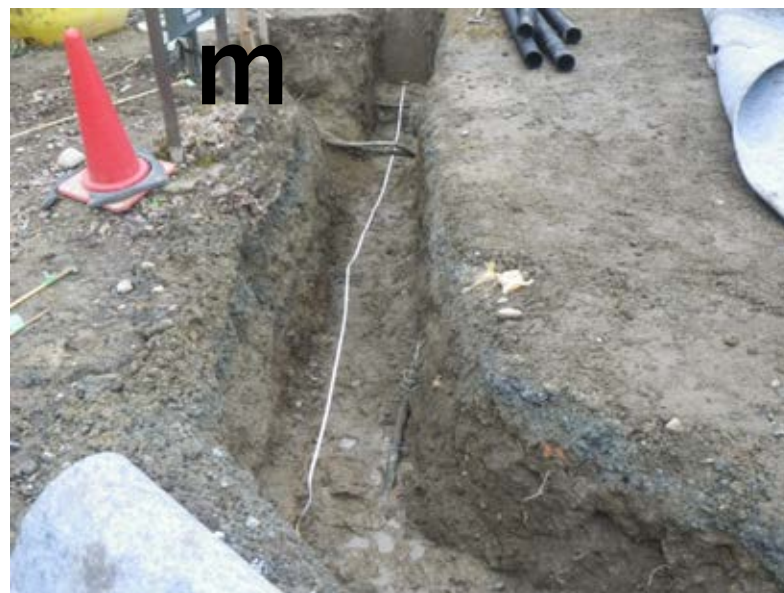

縁石工 30.1

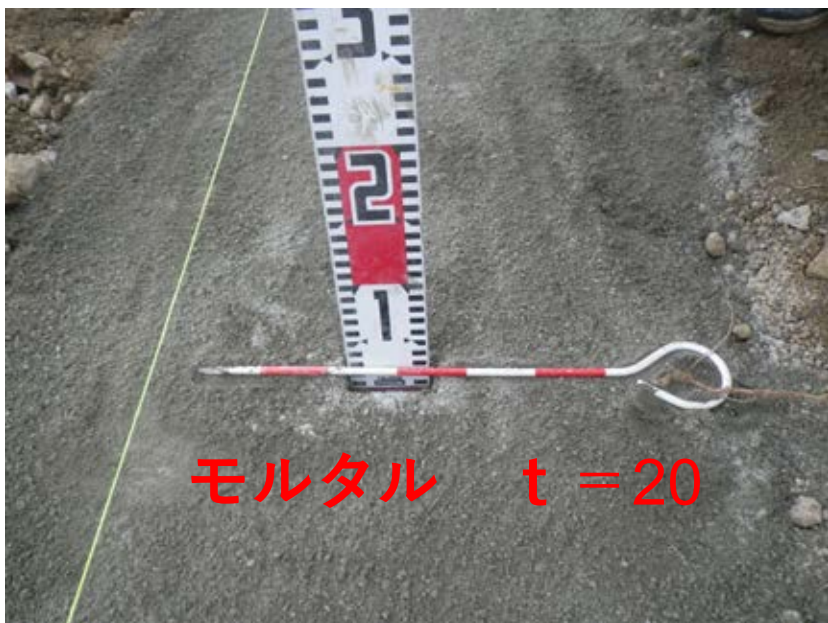

縁石工 30.1 m

着工前



完了

